
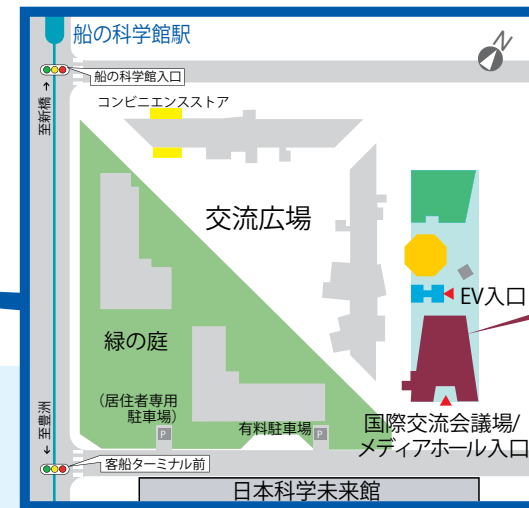


東京国際交流館

Tokyo International Exchange Center





1階—全体平面図
scale 1/300 (A3サイズ)

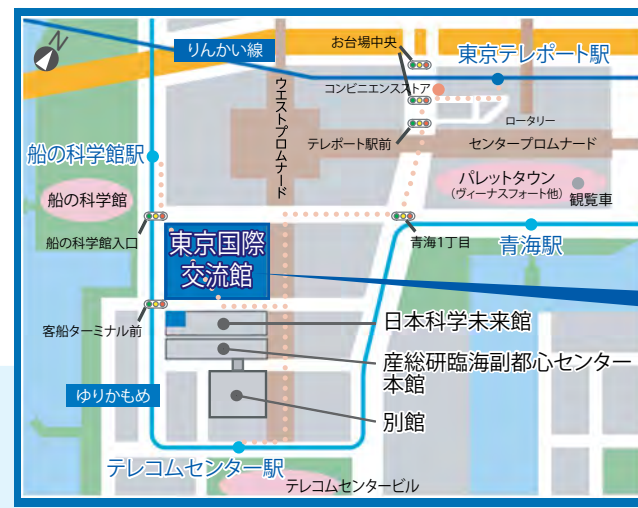

- 東京国際交流館
プラザ平成
- 1階 東京国際交流館
管理センター
防災センター
 - 3階 国際交流会議場
メディアホール
 - 4階 会議室

凡例

インフォメーションボード (固定式)
インフォメーションボード (可動式)
展示小間
降雨時に濡れる恐れあり

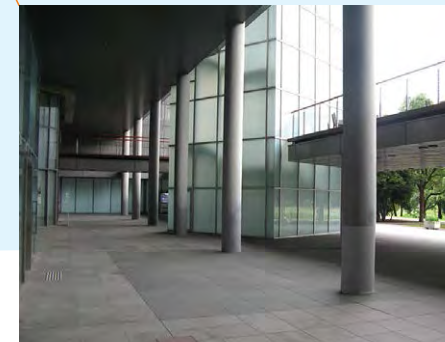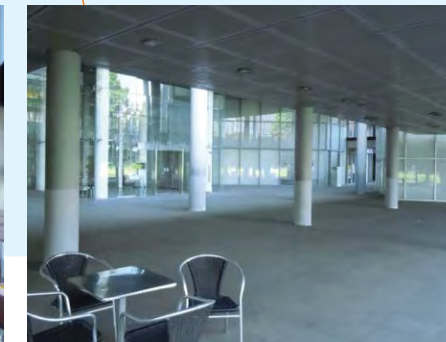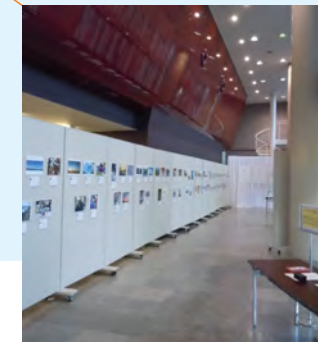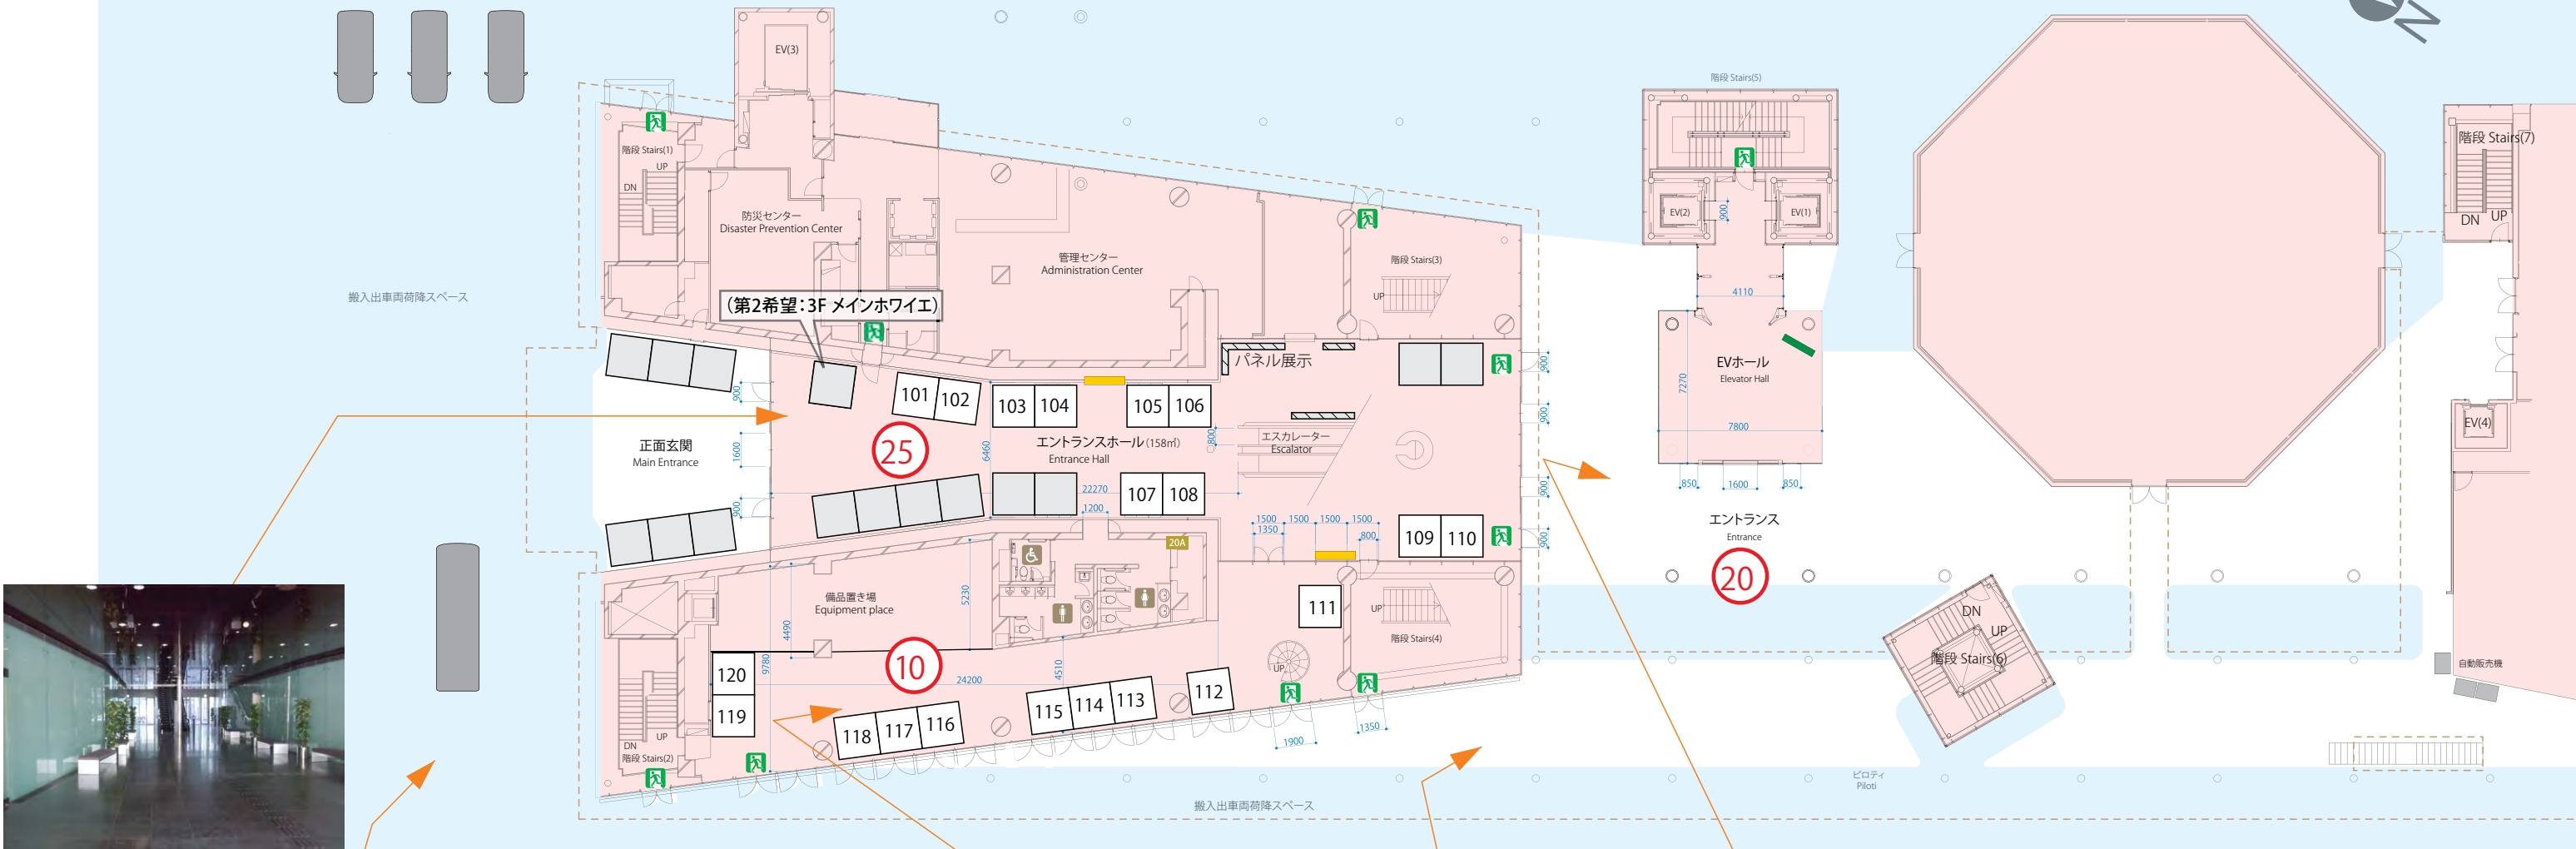

東京国際交流館

Tokyo International Exchange Center

3階一全体平面図

scale 1/300 (A3サイズ)

UD2014展示会(案) 89小間

1F 55
3F 20
4F 14

UD2012展示会(1F) 139小間 (IAUDコーナー/企画展除く)

福岡市/福岡県 20
自動車展示 26
その他 93

展示形態

1. 屋外(交流広場 屋根なし)
2. 屋外(屋根なし/小間展示)
3. 屋外(屋根あり/小間展示: 強風の場合濡れる恐れあり)
4. 屋内(通路/小間展示)
5. 屋内(通路/壁面/パネル展示)
6. 屋内(メインホワイエ/小間展示)
7. 屋内(メインホワイエ/壁面/パネル展示)
8. 屋内(会議室1、会議室ホワイエ/小間展示)
9. 屋内(会議室1、会議室ホワイエ/壁面/パネル展示)



交流広場



国際交流会議場



床面積: 571m²

天井高: 13m

総座席数(シアター): 479席

1階: 279席 可動式

2階: 139席 固定式

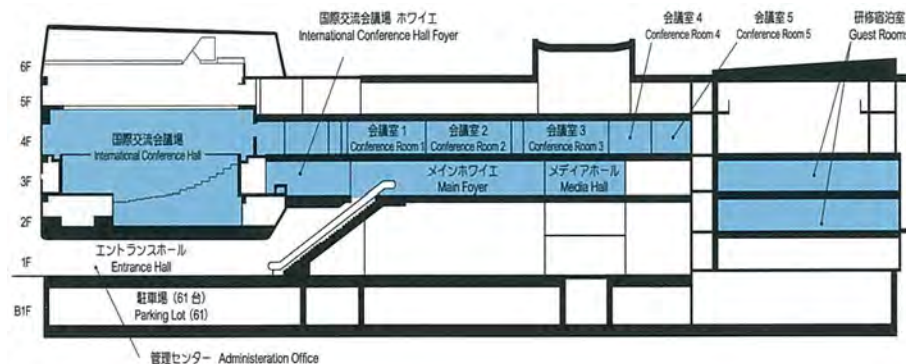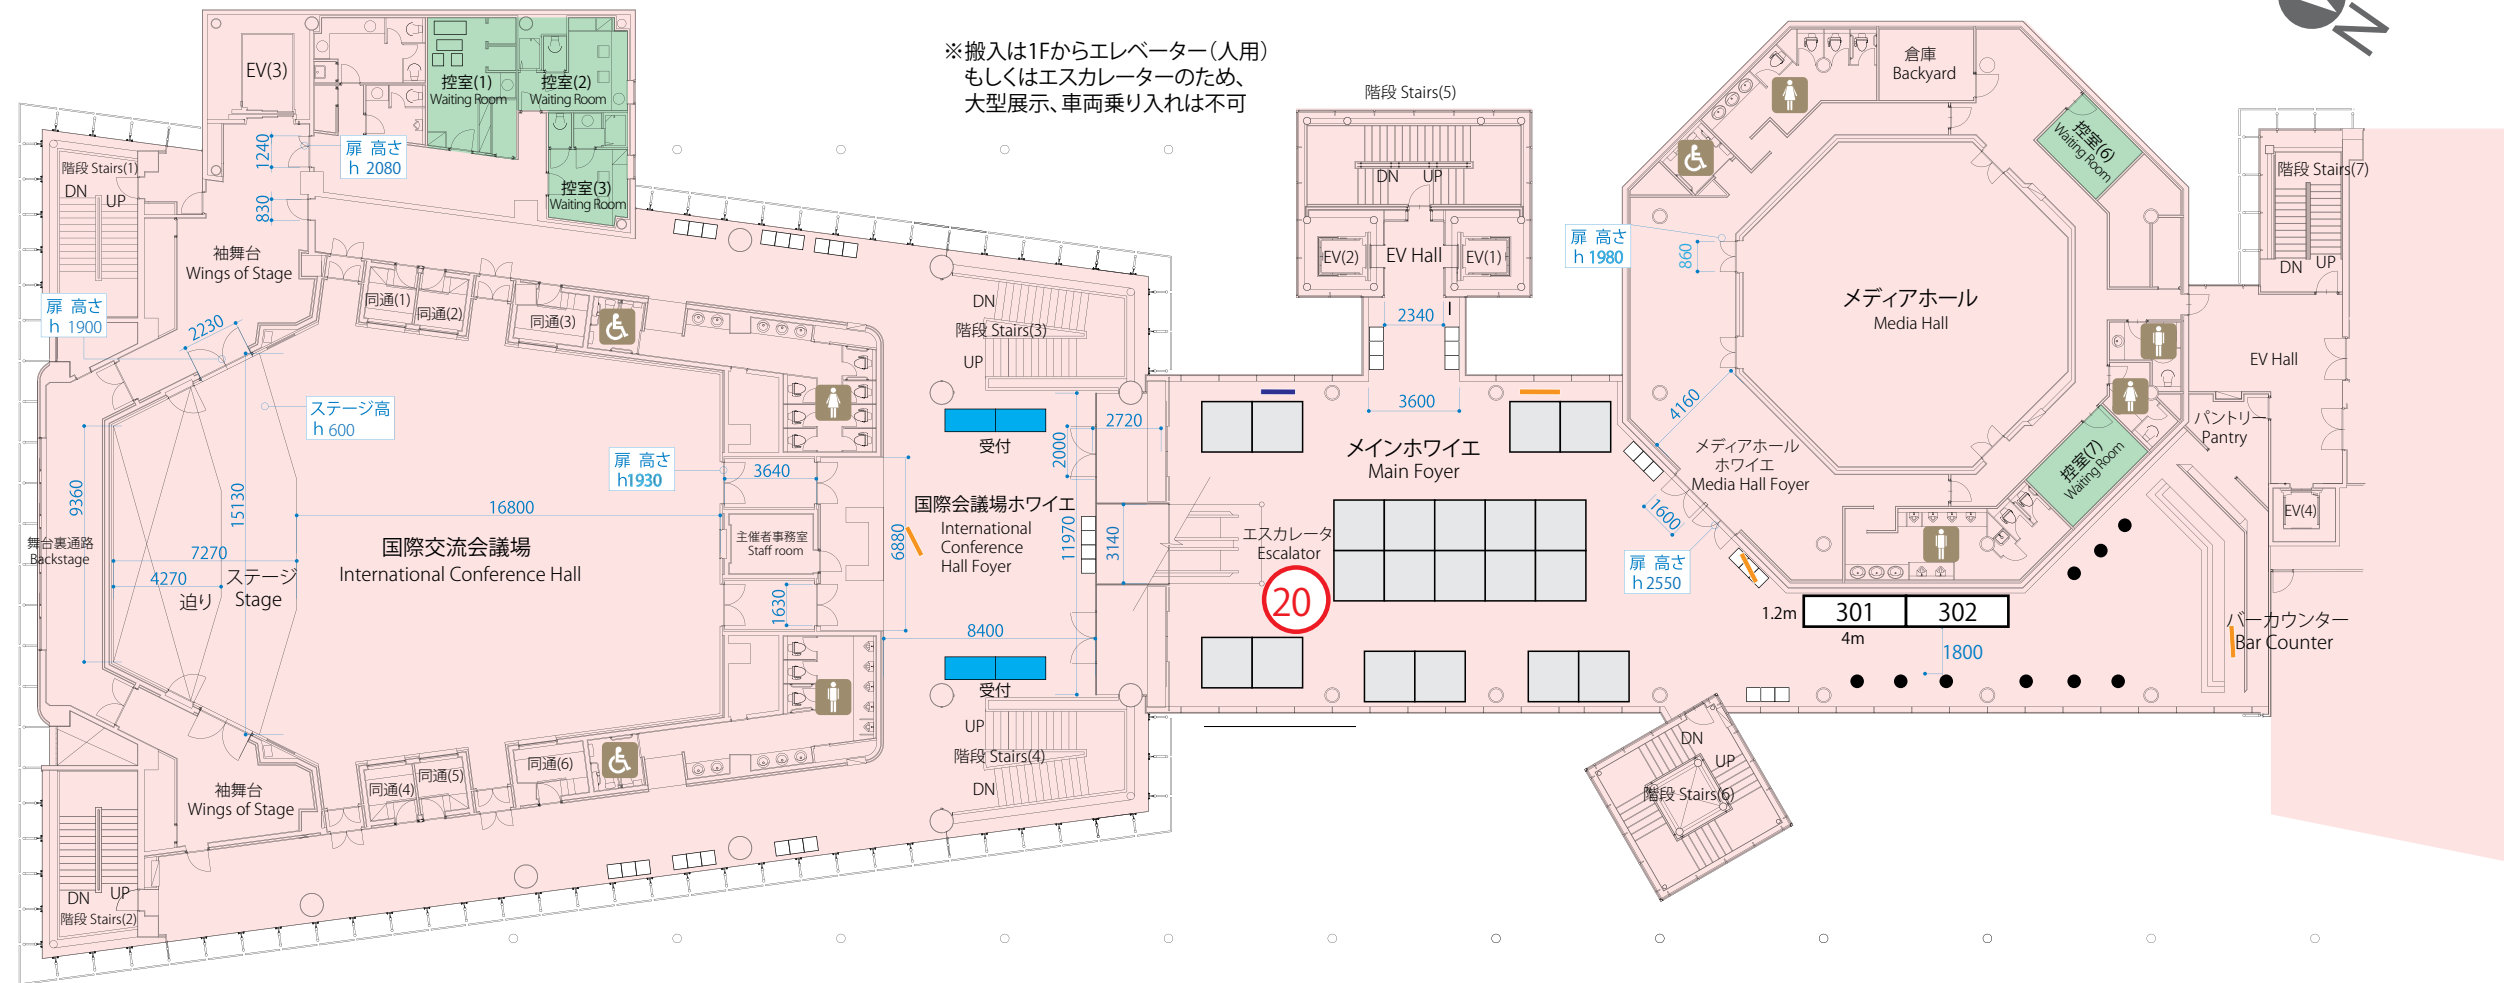

メインホワイエ

床面積: 328m²

天井高: 2.8m



メディアホール

床面積: 136m²

天井高: 5m